

**NORME GENERALI DI COMPORTAMENTO
IN CASI DI EMERGENZA**

IN CASO DI INCENDIO O DI EMERGENZA :

- * **MANTENERE LA CALMA E AGIRE NEI MODI INDICATI DI SEGUITO**
- * DARE L'ALLARME VOCALE ED AVVISARE GLI ENTI PREPOSTI
- * UTILIZZARE LE VIE DI FUGA,
- * DIRIGERSI VERSO L'USCITA DI EMERGENZA PIU' VICINA E PORTARSI AL PUNTO DI RACCOLTA.
- * **RAGGIUNTO IL PUNTO DI RACCOLTA, FERMARSI,**


**SEGNALARE LA PROPRIA PRESENZA,
NON RIENTRARE NELL'EDIFICIO.
SINO AL SEGNALE DI CESSATO PERICOLO.**

IN CASO DI EMERGENZA


CHIAMARE I VIGILI DEL FUOCO tel. 115

VIGILI DEL FUOCO TEL. 115
PRONTO SOCCORSO TEL. 118
CARABINIERI TEL. 112
POLIZIA PUBBL. EMERGENZA TEL.113
GAS - GUASTI TEL.800-900777
ENEL - GUASTI TEL.800-900-800
ACQUEDOTTO - PRONTO INTERVENTO TEL.0321 - 402 569
POLIZIA MUNICIPALE -PRONTO INTERVENTO TEL.0321 - 465222 - 465266
REPERIBILITA' IMPIANTI EDILIZIA PUBBLICA TEL.3487062154


PIANTE SCANTINATI

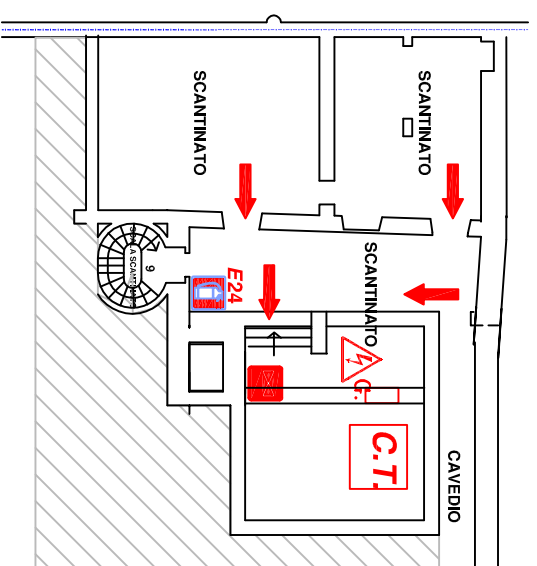

PALAZZO VOCHIERI

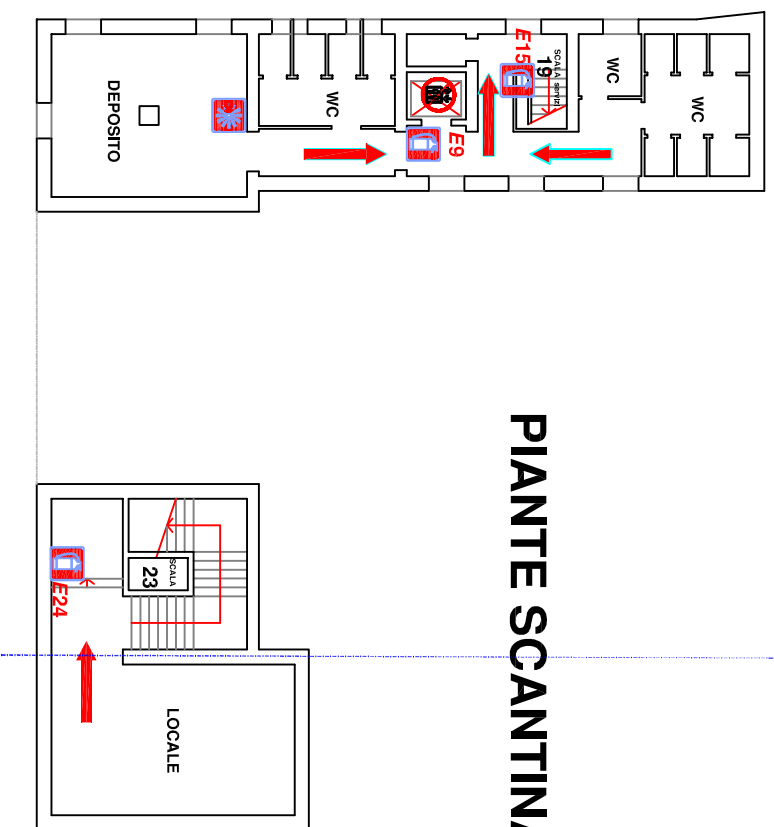

PALAZZO NEGRONI

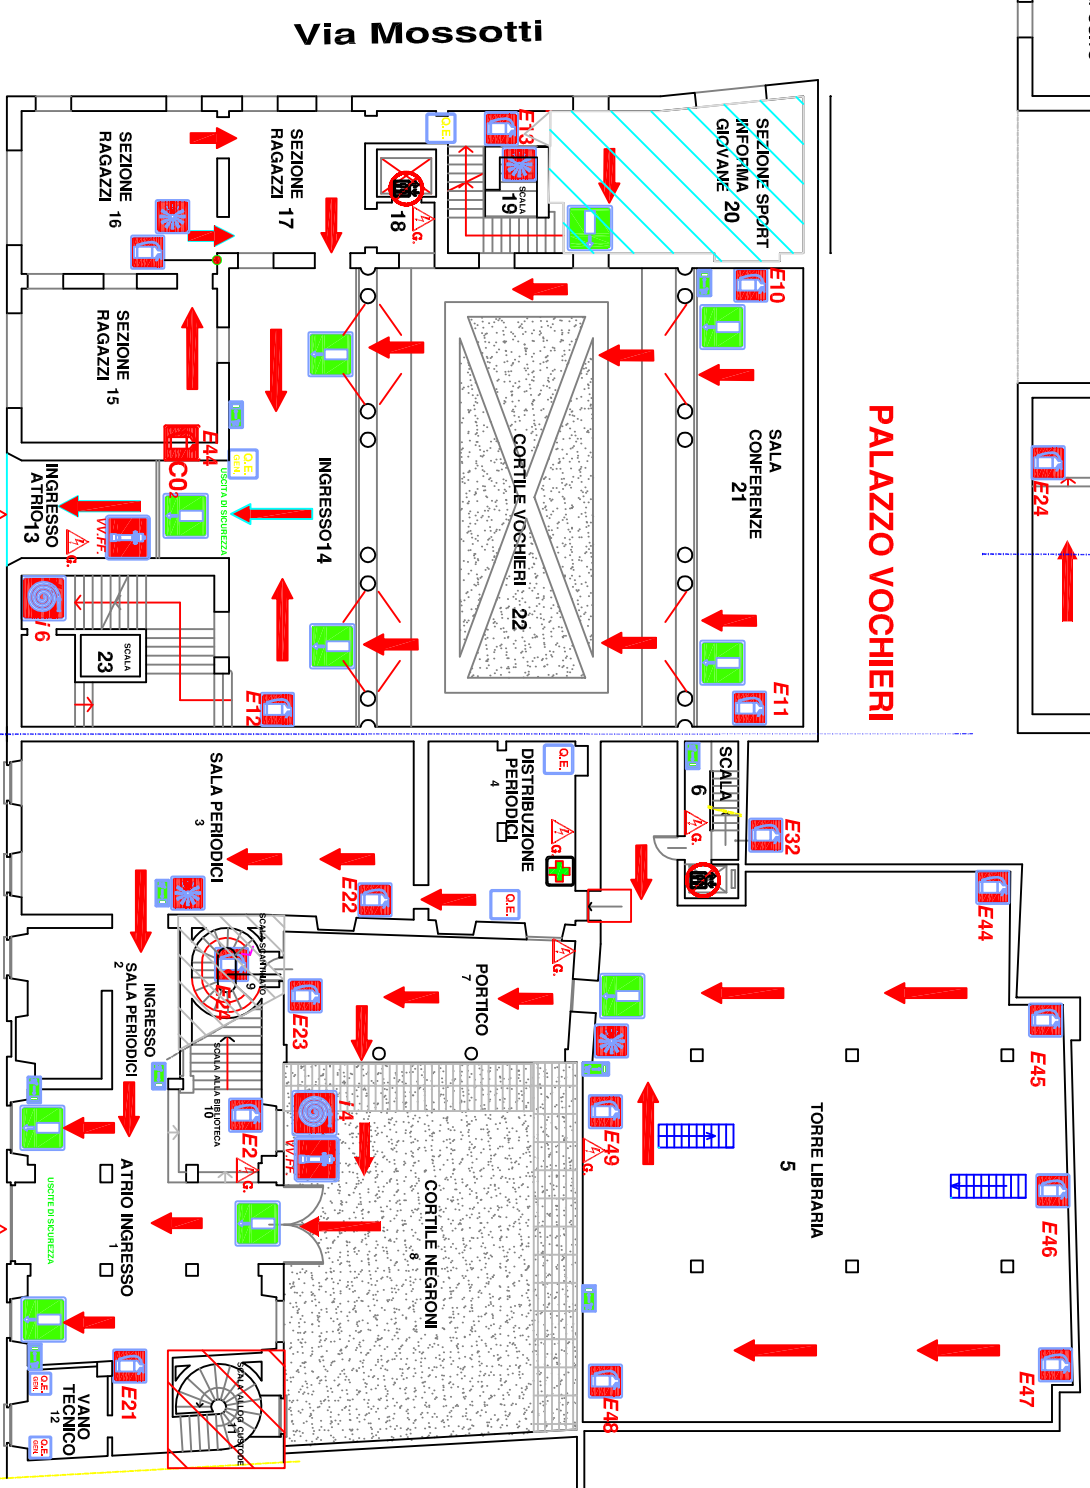

Via Mossotti

PIANTA PIANO TERRA

Corso Cavallotti

**PUNTO DI RACCOLTA
PER PALAZZO VOCHIERI E
PALAZZO NEGRONI**



Idrante a colonna VVFF		
Idrante a muro UNI 45		
Estintore portatile 6kg polvere 34A 233BC		
5 KG CO2 69BC		
6 kg idrocarburi 13A 89B C		
Uscita di sicurezza		
Uscita di emergenza luminosa		
Scala di emergenza		
Allarme antincendio		
non usare in caso di incendio		
Valvola di intercett. rapida gas		
Interruttore elettrico ventola		
Sgancio Elettrico (Gen. e Torre Lib.)		
Quadro elettrico - generale		
Via di esodo - verso usc.di sicur.		
Via di esodo - verso punto di racc.		
Cassetta dei DISPOSITIVI DI PROTEZIONE DPI		
Cassetta di pronto soccorso		
PUNTO DI RACCOLTA		

COMUNE DI NOVARA

SERVIZIO SICUREZZA DEI CANTIERI E
SICUREZZA DEI LUOGHI DI LAVORO

edificio: PALAZZO VOCHIERI E PALAZZO NEGRONI

PIANTA PIANO TERRA

oggetto: PIANO DI EVACUAZIONE E GESTIONE
DELLE EMERGENZA

RSPP : ING. PIERO SCROFFI

elaborazione : Arch. ML Albertini